

Дизайн-проект квартиры

по адресу: г Москва, ЖК Волоколамское



г. Москва 2023 г.



дизайнер: Кривошатская Е. _____
+7 (977) 809 44 19
чертил: Кривошатская Е. _____
+7 (977) 809 44 19

Заказчик:

М

05.10.2023

Дизайн проект квартиры


Адрес: _____

3-D эскизное Прихожая / вид
сверху

стадия
ДП
формат А3

Лист
.2



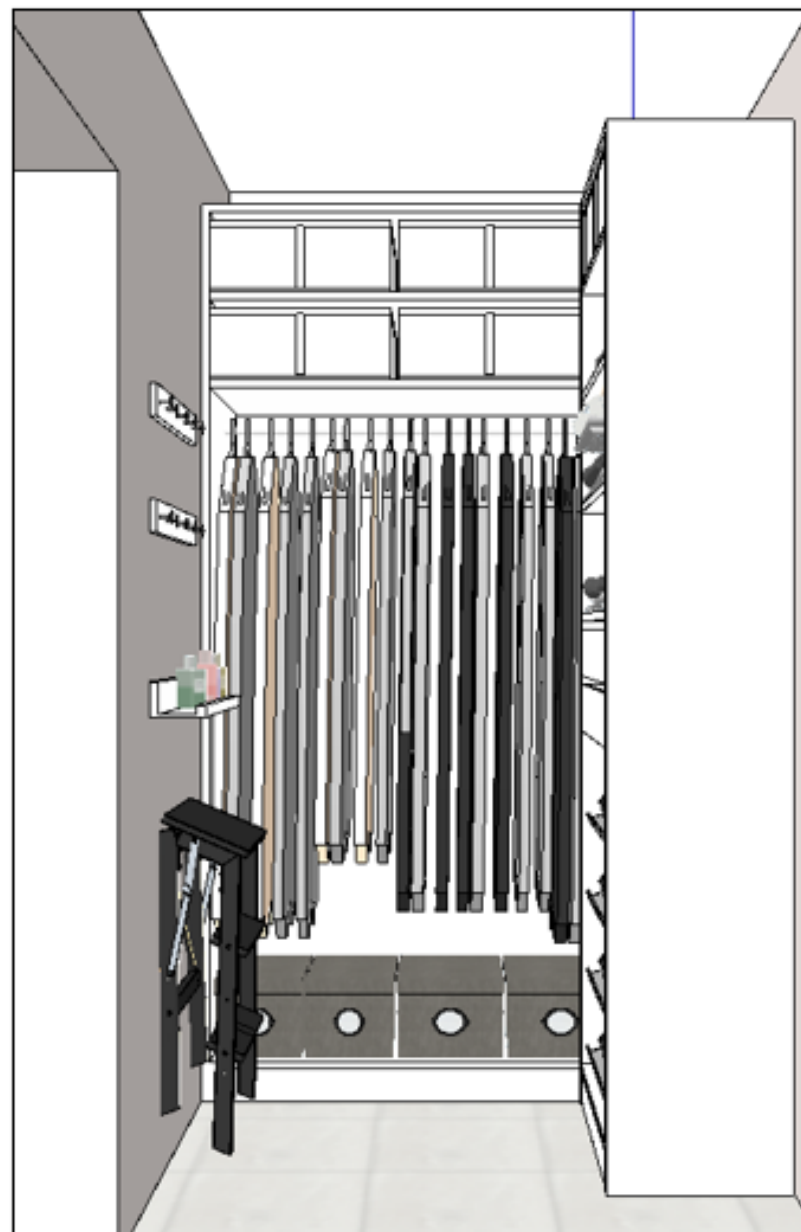

дизайнер: Кривошатская Е. _____
+7 (977) 809 44 19
 чертил: Кривошатская Е. _____
+7 (977) 809 44 19

Заказчик: _____
 М
 05.10.2023

Дизайн проект квартиры
 Адрес: _____

3-D эскизное Прихожая
 стадия ДП
 формат А3
 Лист
 .3
 ЕК



дизайнер: Кривошатская Е. _____
 +7 (977) 809 44 19
 чертил: Кривошатская Е. _____
 +7 (977) 809 44 19

Дизайн проект квартиры

Адрес: _____

Заказчик:

М

05.10.2023

3-D эскизное Кухня - гостиная / вид
 сверху

стадия
 ДП
 формат А3

Лист
 .4





дизайнер: Кривошатская Е. _____
+7 (977) 809 44 19
 чертил: Кривошатская Е. _____
+7 (977) 809 44 19

Заказчик: _____
 М
 05.10.2023

Дизайн проект квартиры
 Адрес: _____

3-D эскизное Кухня-гостиная / вид
 на диван

стадия
 ДП
 формат А3
 Лист
 .5
 ЕК



дизайнер: Кривошатская Е. _____
+7 (977) 809 44 19
 чертил: Кривошатская Е. _____
+7 (977) 809 44 19

Заказчик: _____

М

05.10.2023

Дизайн проект квартиры

Адрес: _____

3-D эскизное Кухня-гостиная / вид
на кухню

стадия
ДП
формат А3

Лист

.6





дизайнер: Кривошатская Е. _____
+7 (977) 809 44 19
 чертил: Кривошатская Е. _____
+7 (977) 809 44 19

Заказчик: _____
 М
 05.10.2023

Дизайн проект квартиры
 Адрес: _____

3-D эскизное Кухни-гостиной / вид на ТВ
 стадия ДП
 формат А3
 Лист .7
 ЕК




дизайнер: Кривошатская Е. _____
 +7 (977) 809 44 19
 чертил: Кривошатская Е. _____
 +7 (977) 809 44 19

Заказчик: _____
 М
 05.10.2023

Дизайн проект квартиры
 Адрес: _____

3-D эскизное Кухня - гостиная / вид
 на окно
 стадия ДП
 формат А3
 Лист .8
 ЕК

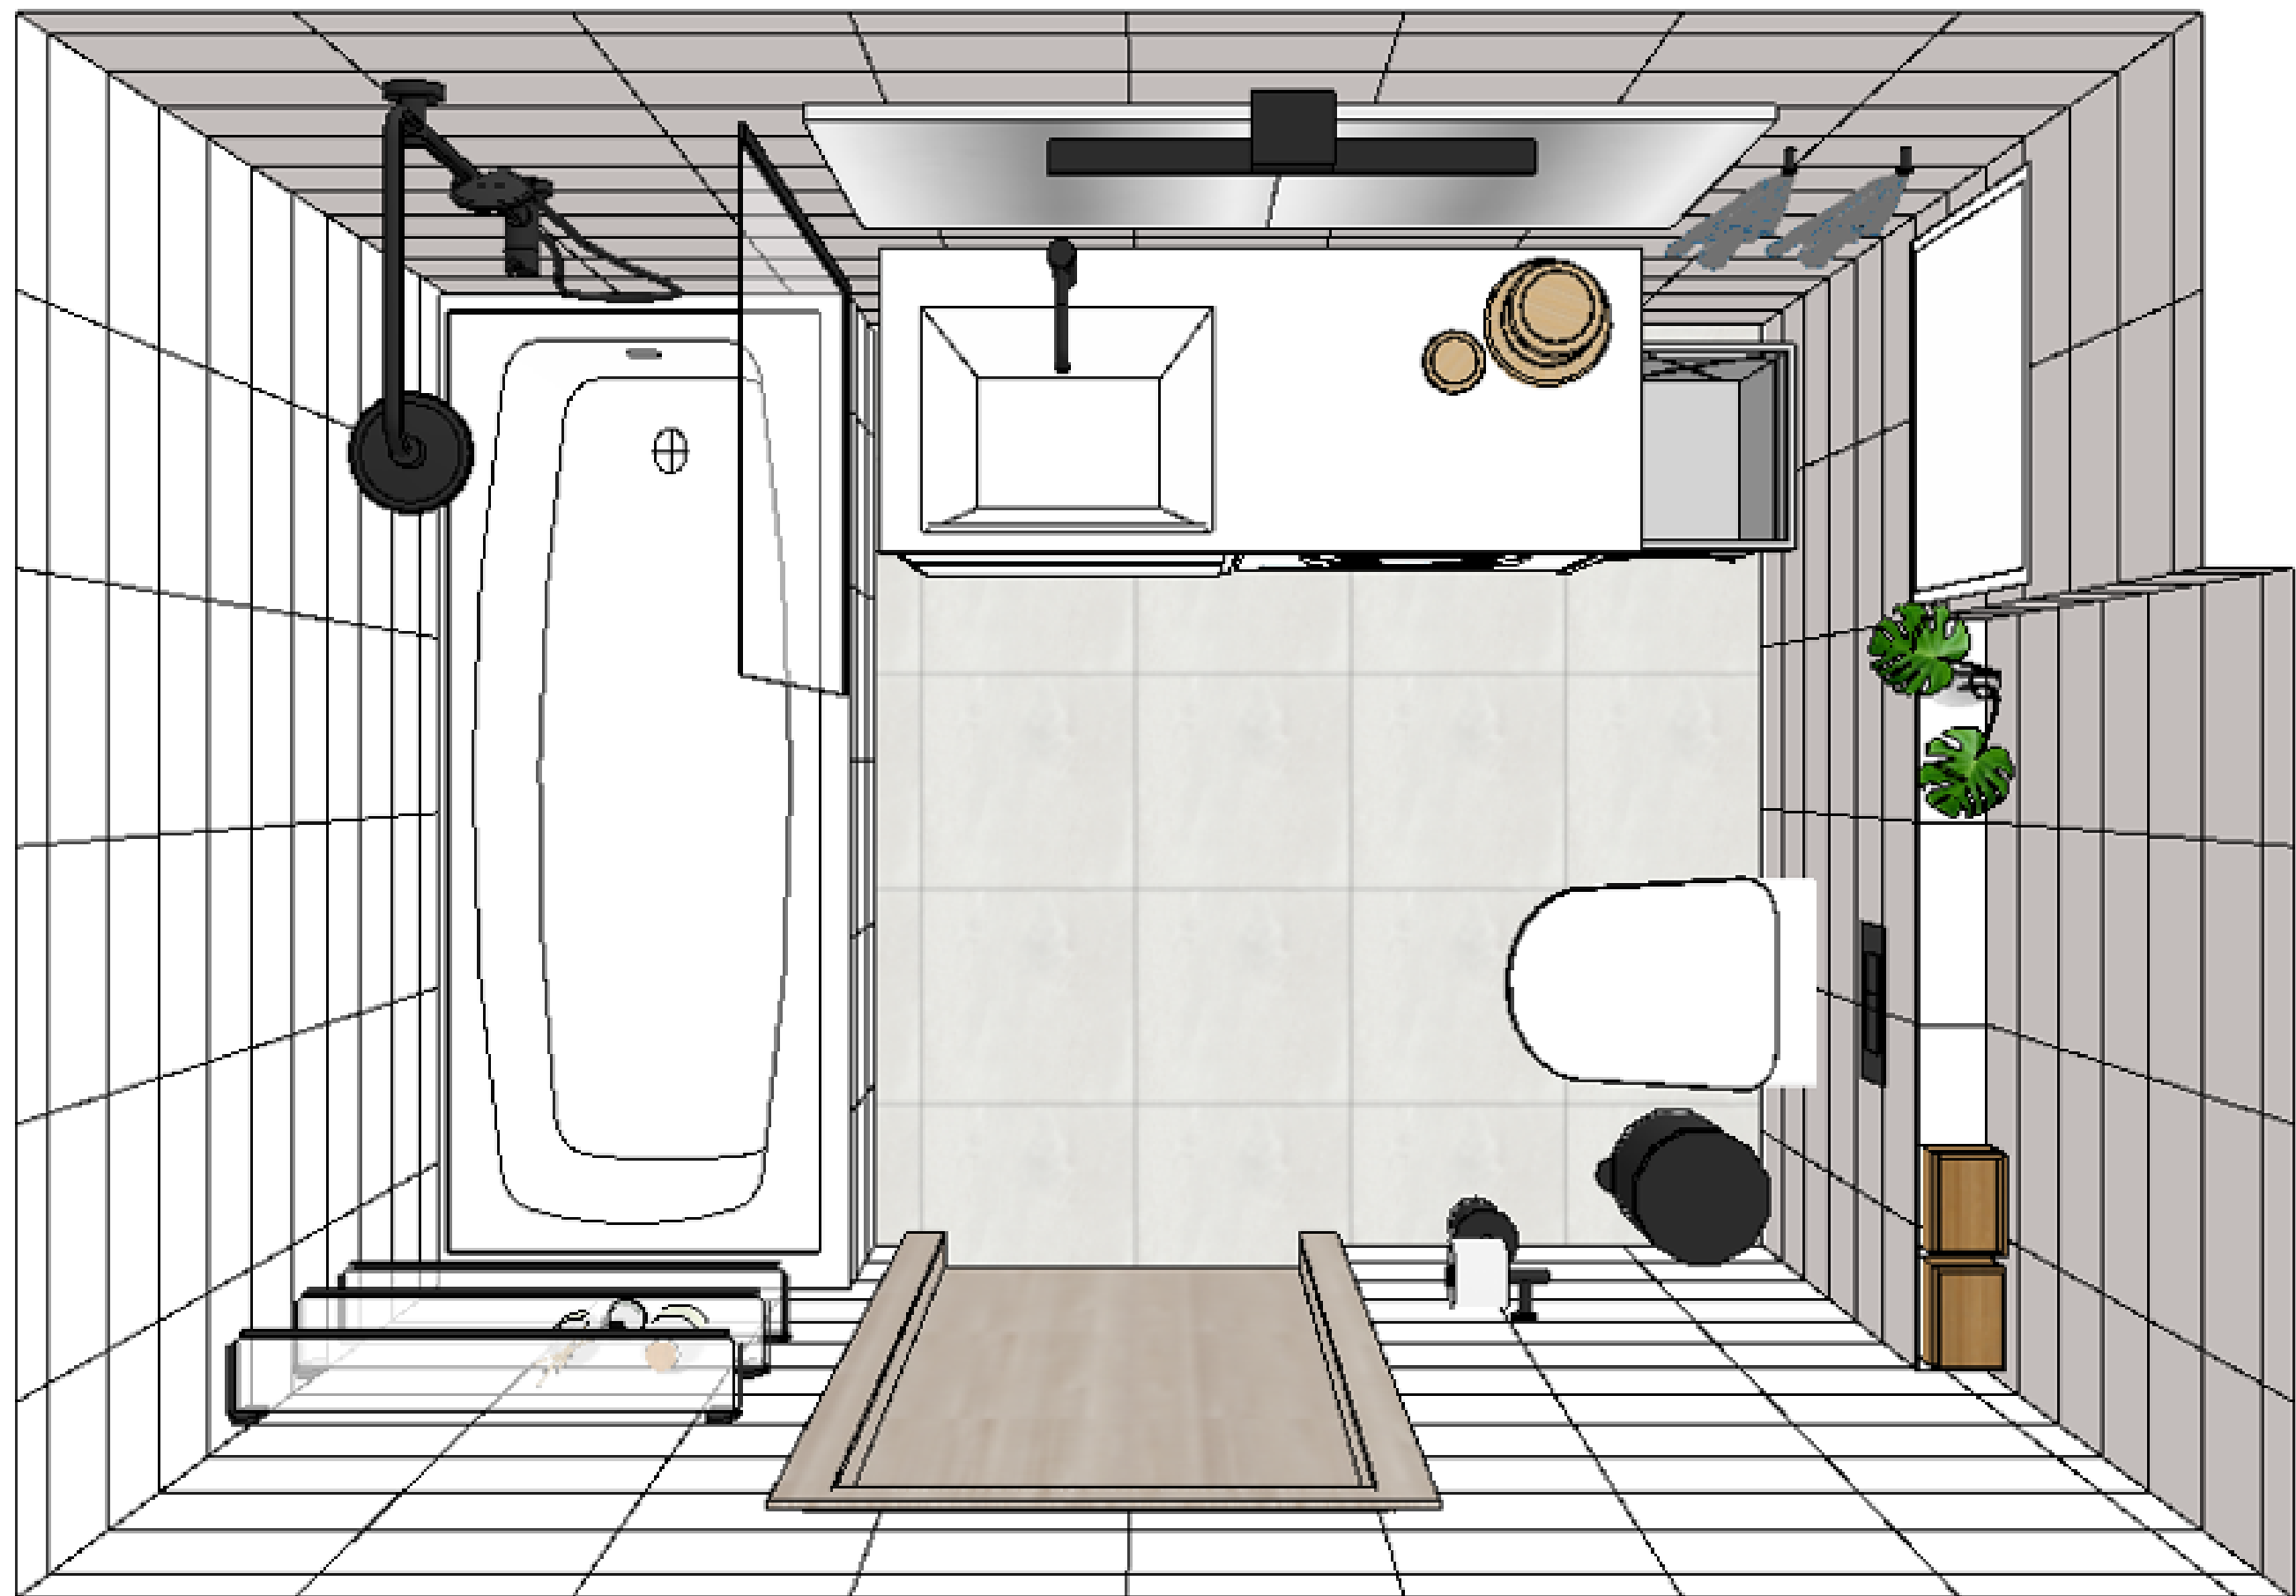

дизайнер: Кривошатская Е. _____
 +7 (977) 809 44 19
 чертил: Кривошатская Е. _____
 +7 (977) 809 44 19

Заказчик: _____
 М
 05.10.2023

Дизайн проект квартиры

Адрес: _____

3-D эскизное Ванной комнаты /
 вид сверху

стадия
 ДП
 формат А3

Лист
 .9





дизайнер: Кривошатская Е. _____
+7 (977) 809 44 19
 чертил: Кривошатская Е. _____
+7 (977) 809 44 19

Дизайн проект квартиры

Адрес: _____

Заказчик:

М


05.10.2023

3-D эскизное Ванной комнаты

стадия
ДП
формат А3

Лист
.10



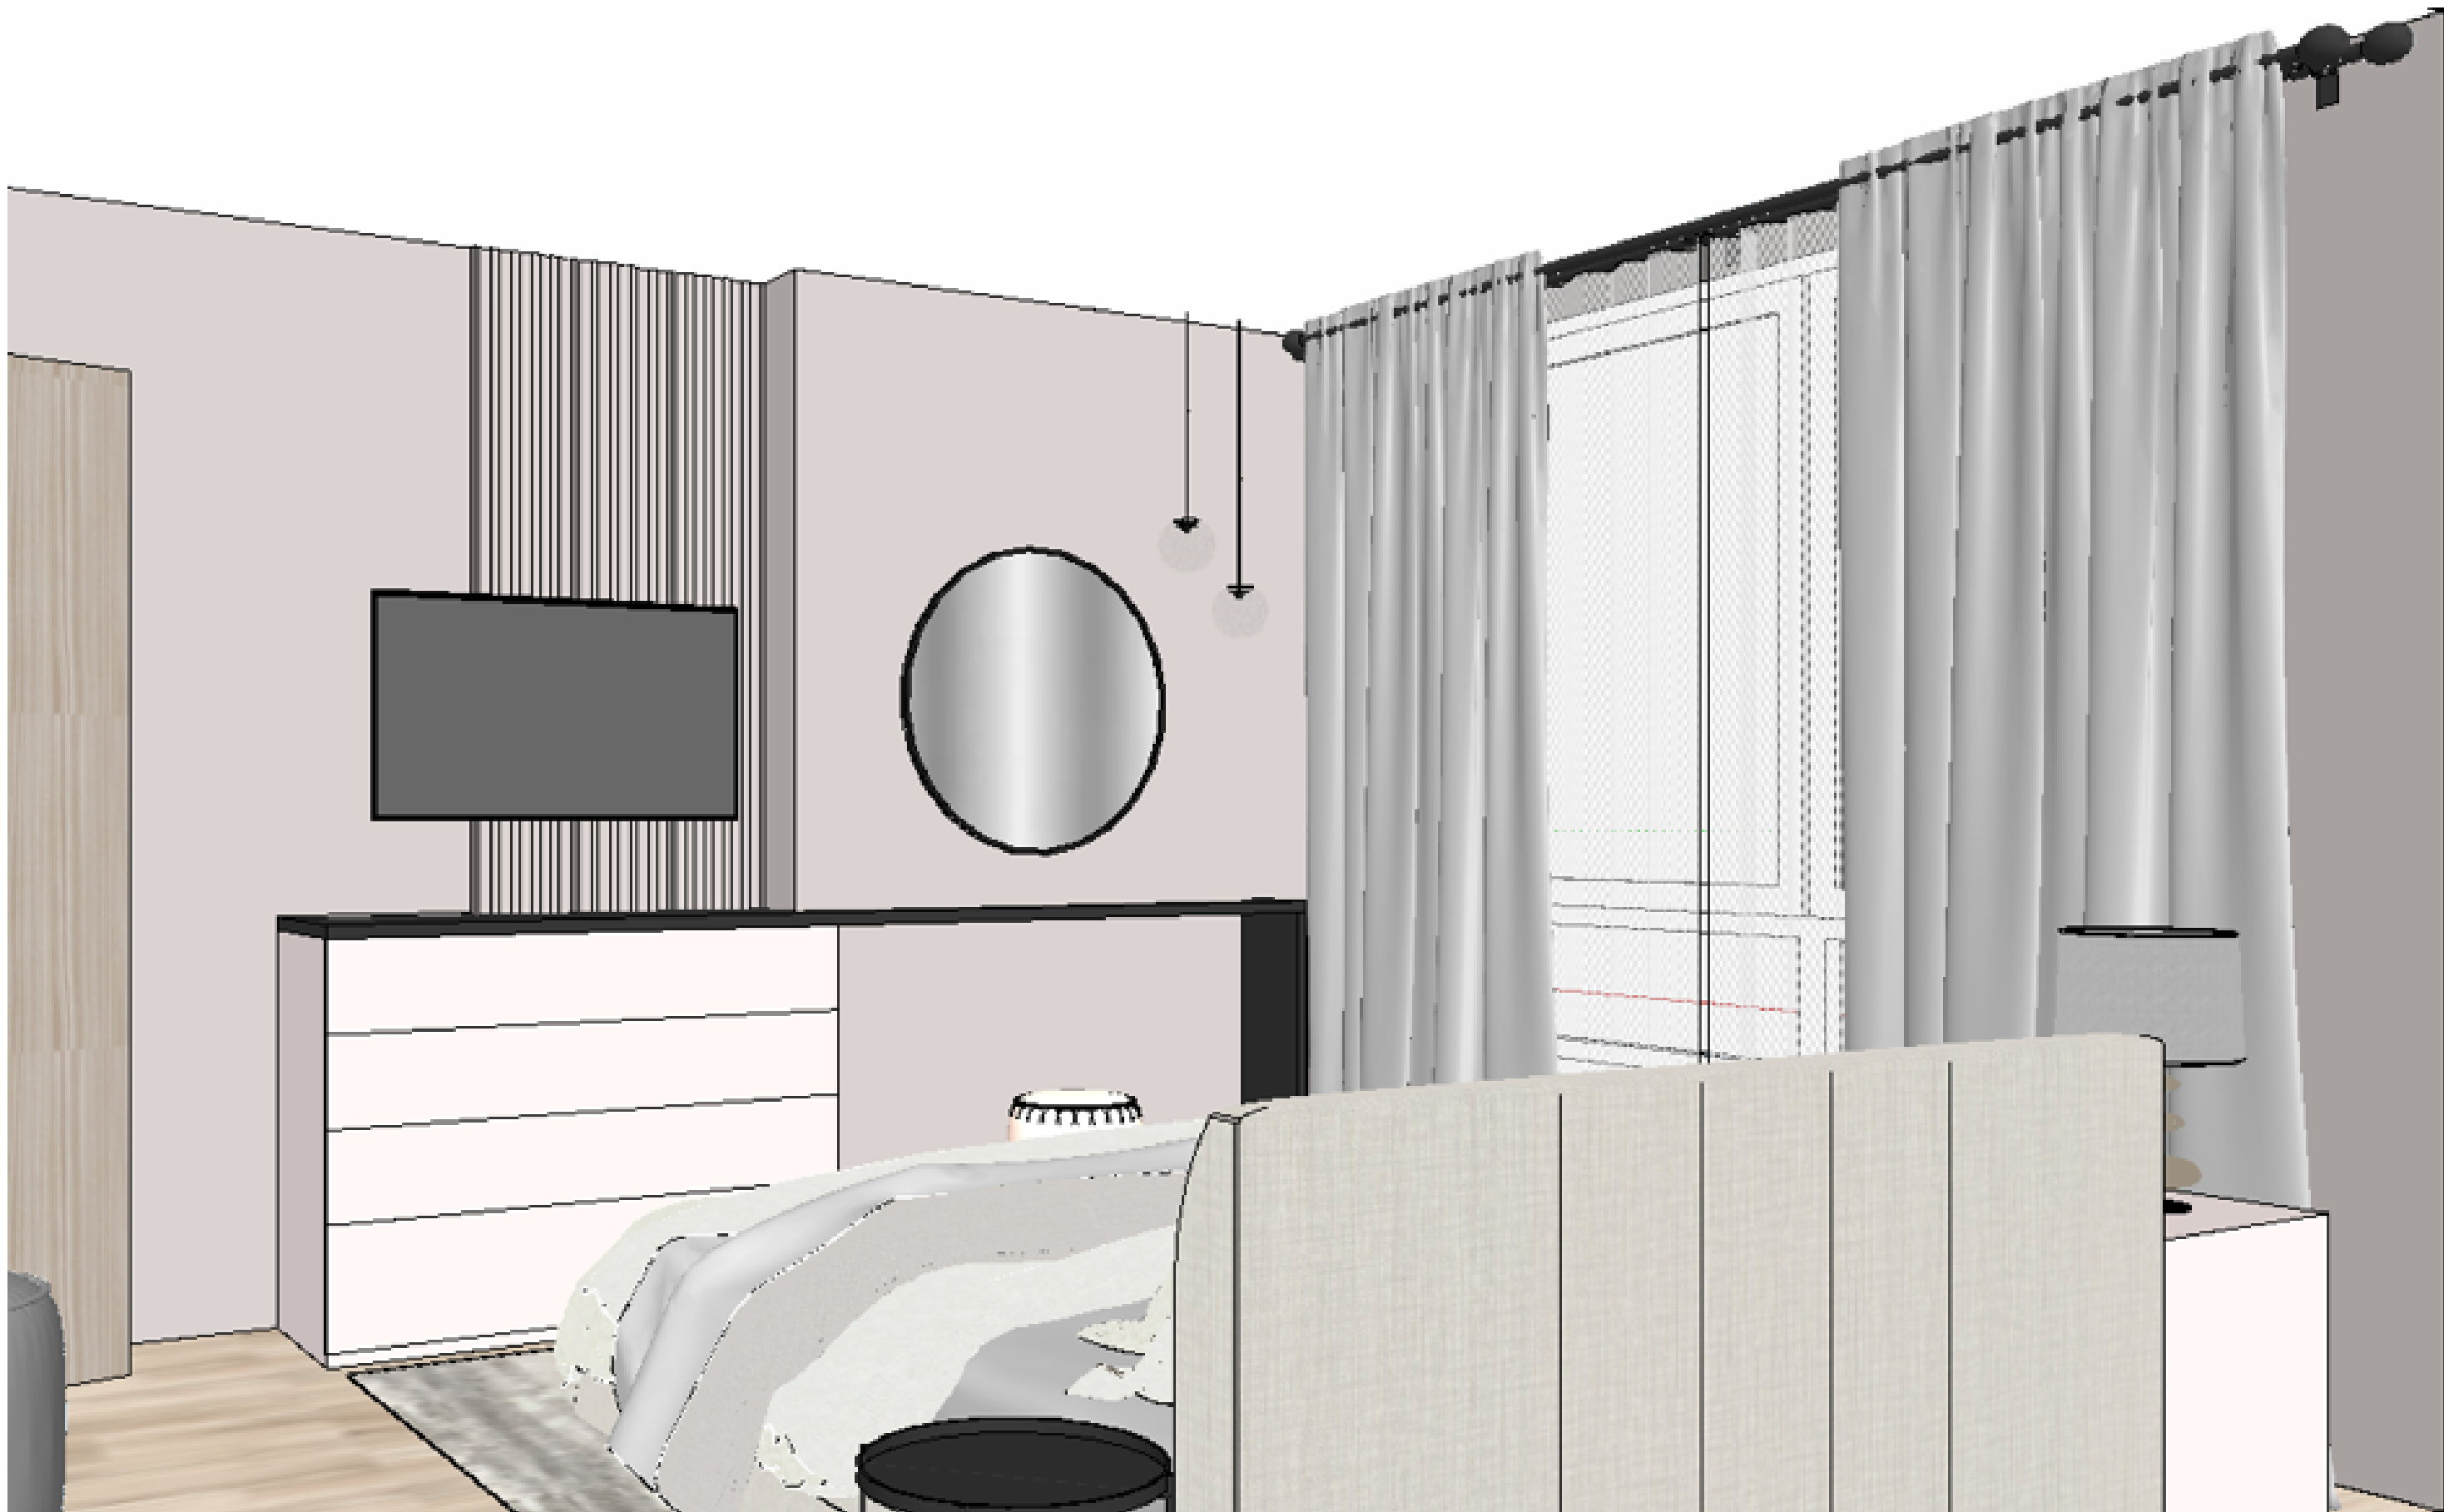

дизайнер: Кривошатская Е. _____
+7 (977) 809 44 19
чертил: Кривошатская Е. _____
+7 (977) 809 44 19

Дизайн проект квартиры
Адрес: _____

Заказчик: _____

М
05.10.2023

3-D эскизное Спальня / вид на ТВ

стадия
ДП
формат А3

Лист
.11





дизайнер: Кривошатская Е. _____
+7 (977) 809 44 19
 чертил: Кривошатская Е. _____
+7 (977) 809 44 19

Заказчик: _____

М

05.10.2023

Дизайн проект квартиры

Адрес: _____

3-D эскизное Спальня / вид на
 кровать

стадия
 ДП
 формат А3

Лист
 .12





дизайнер: Кривошатская Е. _____
+7 (977) 809 44 19
чертил: Кривошатская Е. _____
+7 (977) 809 44 19

Заказчик: _____

М

05.10.2023

Дизайн проект квартиры

Адрес: _____

3-D эскизное Спальня / вид сверху

стадия
ДП
формат А3

Лист
.13



Ведомость чертежей	
Лист	Наименование
.1	Титульный
.2	3-D эскизное Прихожая / вид сверху
.3	3-D эскизное Прихожая
.4	3-D эскизное Кухня - гостиная / вид сверху
.5	3-D эскизное Кухня-гостиная / вид на диван
.6	3-D эскизное Кухня-гостиная / вид на кухню
.7	3-D эскизное Кухни-гостиной / вид на ТВ
.8	3-D эскизное Кухня - гостиная / вид на окно
.9	3-D эскизное Ванной комнаты / вид сверху
.10	3-D эскизное Ванной комнаты
.11	3-D эскизное Спальня / вид на ТВ
.12	3-D эскизное Спальня / вид на кровать
.13	3-D эскизное Спальня / вид сверху
.14	Ведомость чертежей
.15	План обмерочный
.16	План расположения мебели
.17	Схема расположения розеток
.18	Схема отделки стен

дизайнер: Кривошатская Е. _____
+7 (977) 809 44 19
 чертил: Кривошатская Е. _____
+7 (977) 809 44 19

Дизайн проект квартиры

Адрес: _____

Заказчик:

М 1:1

05.10.2023

Ведомость чертежей

стадия
ДП


формат А3

Лист

.14



План замеров. М1:50

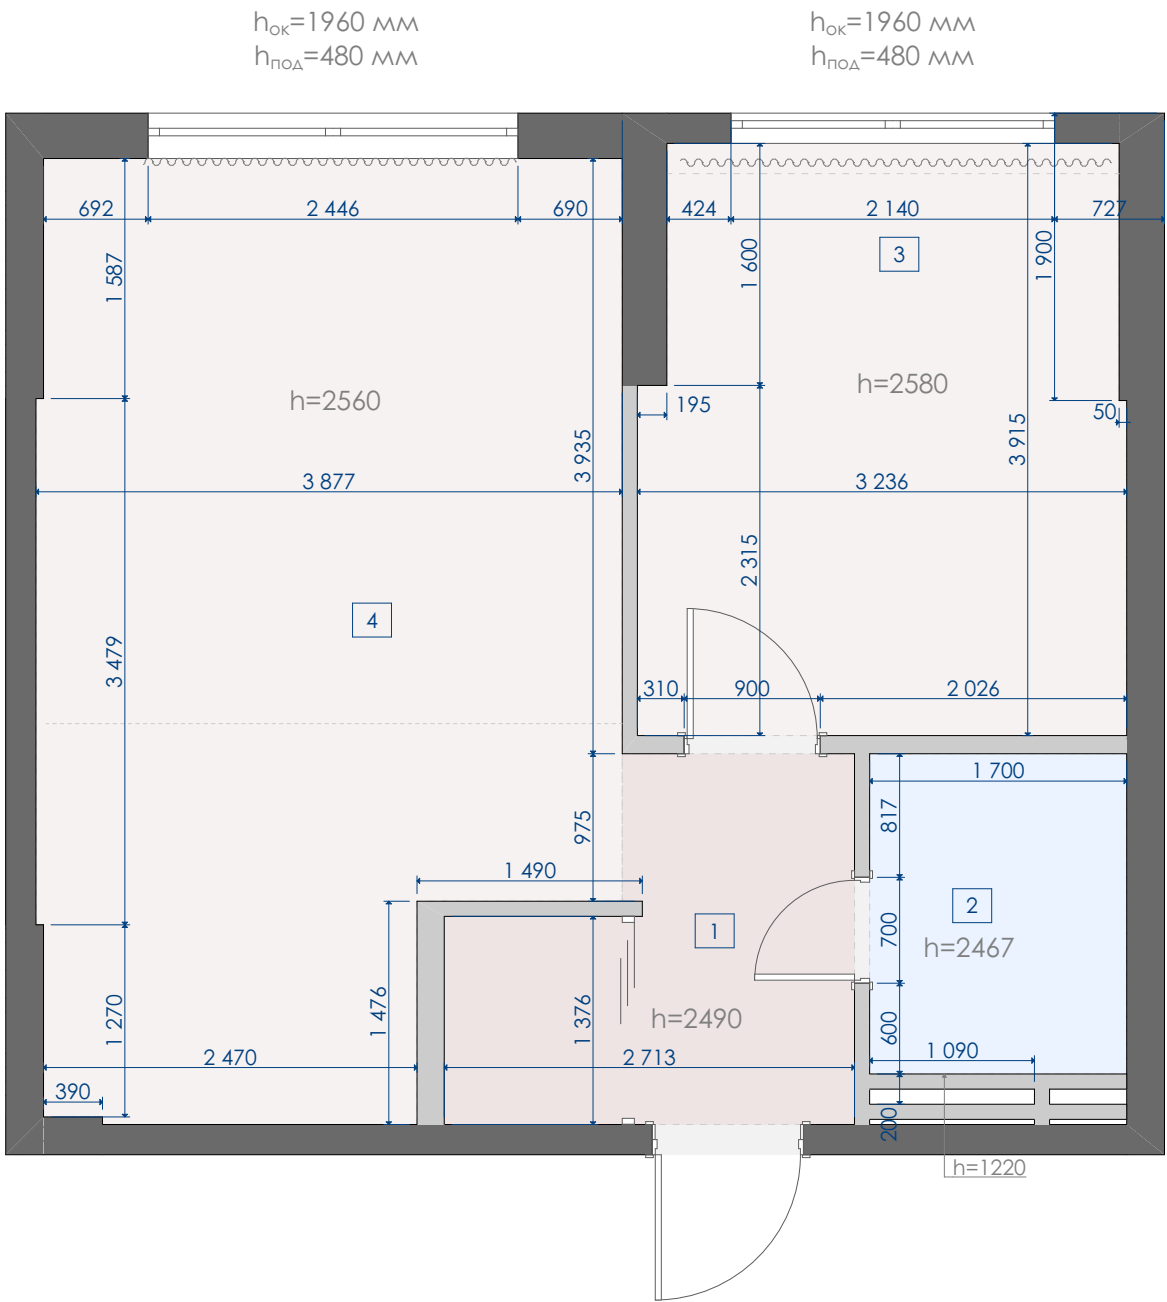

Экспликация помещений		
№	Наименование	Площадь,м2
1	Прихожая	5,38
2	Ванная	3,60
3	Спальня	12,27
4	Кухня-гостиная	22,59
		43,84 м²

Условные обозначения

 - существующие стены


$h_{ниши}=2600\text{ мм}$ - высота окна / подоконника

Примечание

Обмерный план выполнен на базе реальных замеров.
Допускаются расхождение размеров до 20 мм. Все возникающие вопросы
решаются в процессе строительных работ!

дизайнер: Кривошатская Е. +7 (977) 809 44 19	Дизайн проект квартиры		
чертил: Кривошатская Е. +7 (977) 809 44 19	Адрес: _____		
Заказчик:	М 1:75, 1:50, 1:1	План обмерочный	стадия ДП
	05.10.2023		Лист .15
			

План расположения мебели. М1:50

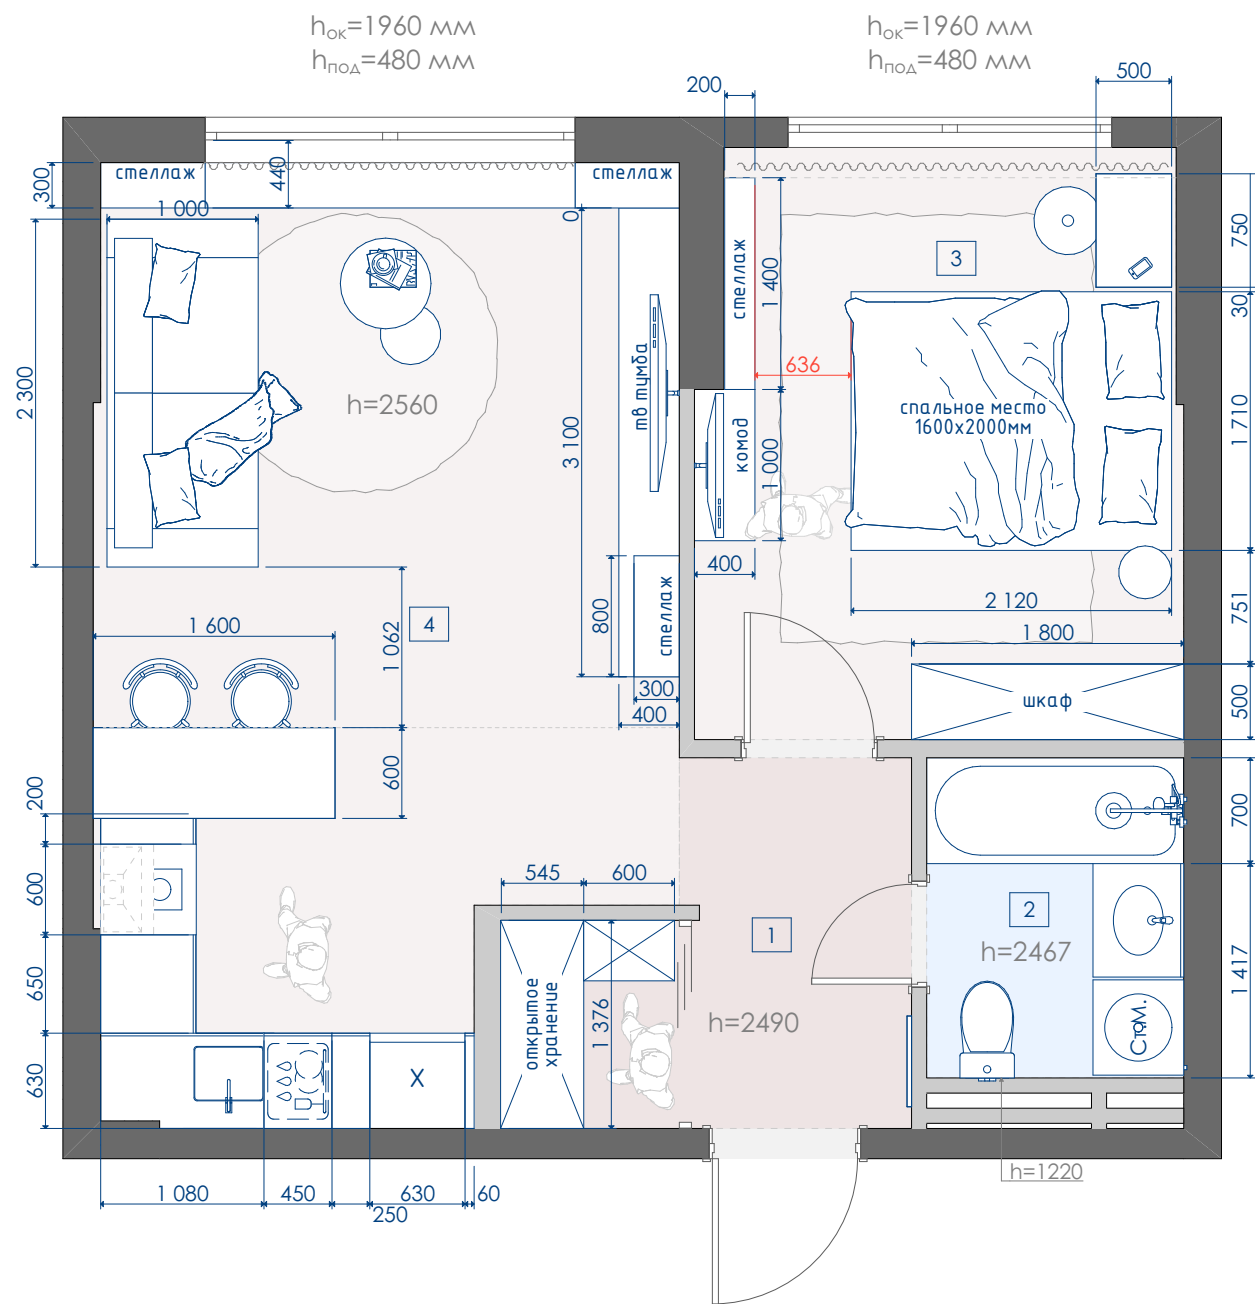

Экспликация помещений		
№	Наименование	Площадь,м2
1	Прихожая	5,38
2	Ванная	3,60
3	Спальня	12,27
4	Кухня-гостиная	22,59
		43,84 м ²

Условные обозначения


 - существующие стены

Примечания:

Размеры могут расходиться с фактическими на 2-5 см.
Замер был произведен 20.10.21 года, чертеж выполнен с предварительным обмерочным планом.
Общая площадь = 60 м2
Все размеры даны в чистовом виде, уточнить по месту.
Для встраиваемой мебели необходимо произвести контрольный замер после отделки.

дизайнер: Кривошатская Е. +7 (977) 805 44 19	Дизайн проект квартиры		
чертил: Кривошатская Е. +7 (977) 805 44 19	Адрес: _____		
Заказчик:	М 1:50, 1:1	План расположения мебели	стадия ДП
	05.10.2023		Лист .16
			

План расположения розеток. М1:50

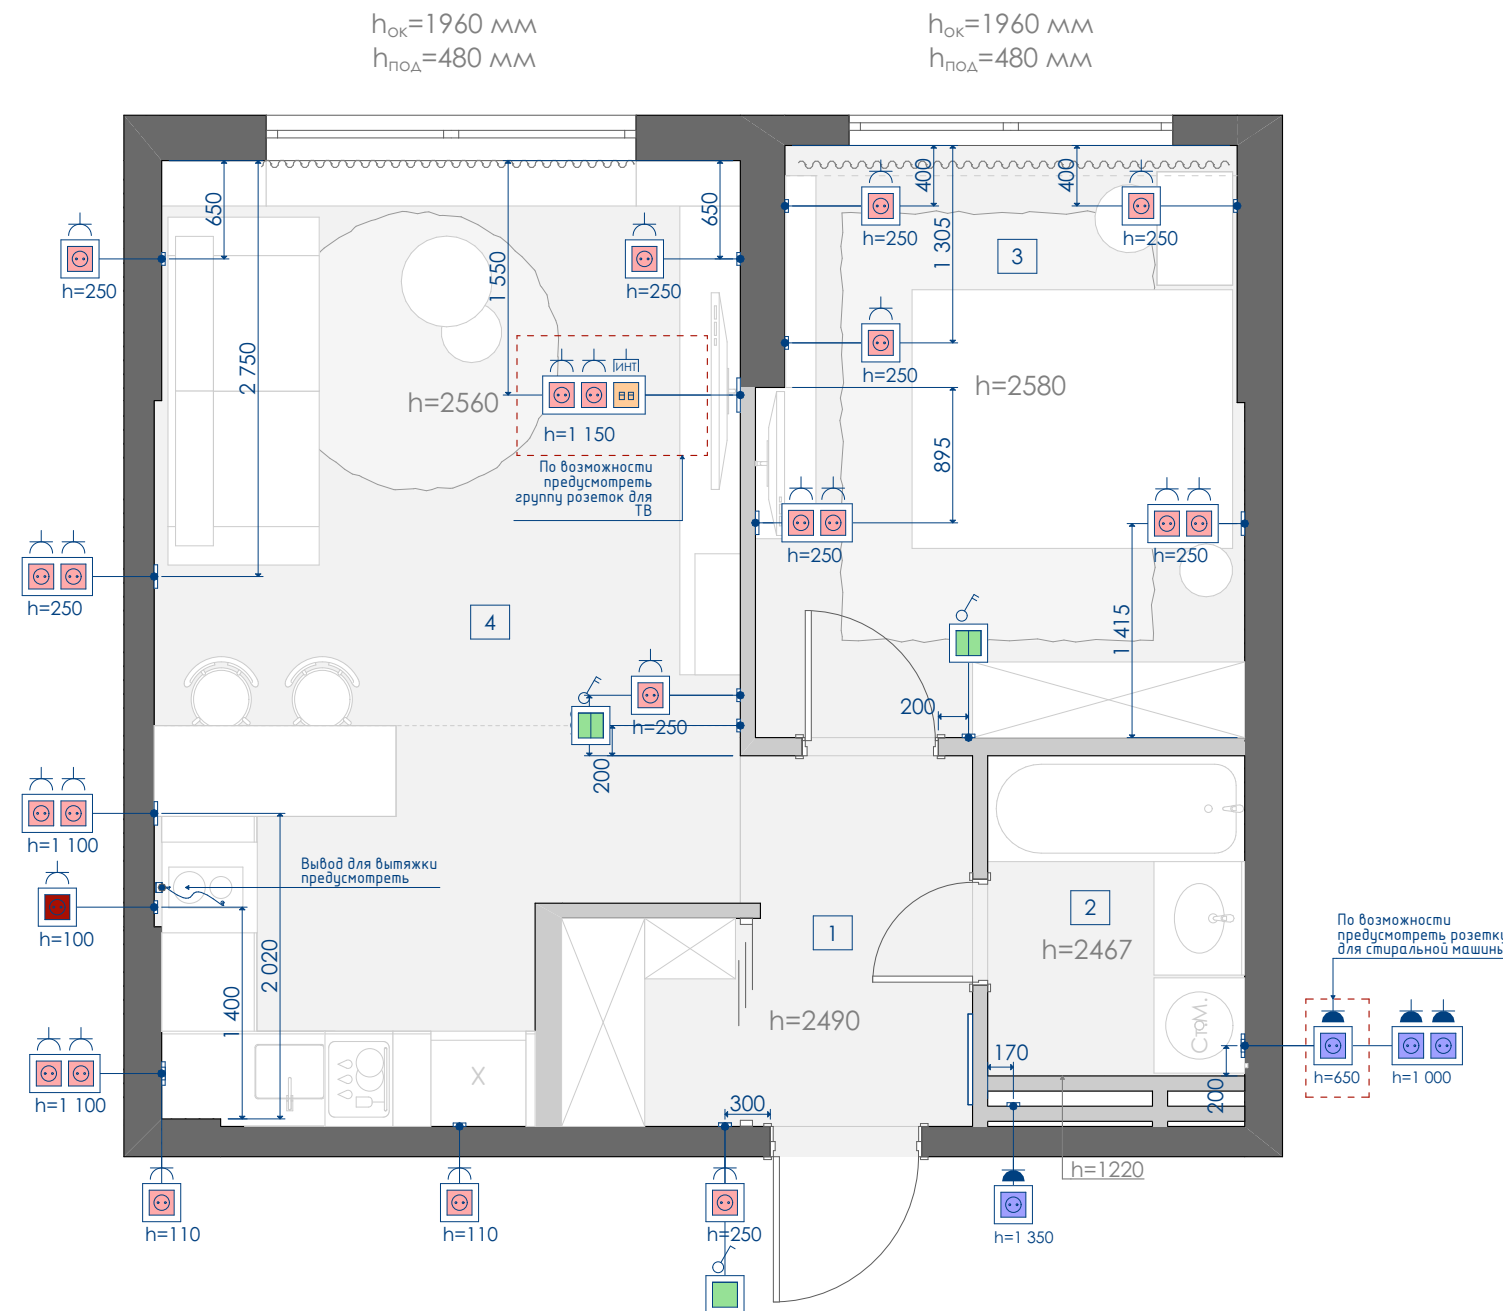

Примечание

1. Высота розеток и выводов кабеля от уровня чистого пола $H=250$ мм, высота выключателей $H=1000$ мм, если не указано иного. Расстояние от края стены/дверного проема до центра ближнего выключателя/розетки 150-170 мм.
2. Розетки и выключатели устанавливать блоками, все блоки - горизонтальные, если не указано иного (**например, сноска: "вертикальный блок"**). Все размеры привязки по вертикали и горизонтали - по центру блока розеток/выключателей, если не указано иного (**например, сноска: "привязка по центру ближнего к окну выключателя/розетки"**), кроме блоков у края стены/дверного проема (п.2)).
3. Все приборы со знаком * - уточнить модель, габаритные размеры, высоту установки, высоту и привязку вывода кабеля/розетки, тип подключения (кабель/розетка).
4. Выводы кабеля делать с запасом для корректировки расположения по месту.
5. Уточнить типы, расположение и количество розеток в блоках для ТВ, аудио- и видео-техники, при необходимости внести правки. Смотреть совместно с Планом управления освещением и Развертками.
7. Предусмотреть и согласовать места расположения блоков питания для светодиодных светильников.

Экспликация помещений		
№	Наименование	Площадь,м2
1	Прихожая	5,38
2	Ванная	3,60
3	Спальня	12,27
4	Кухня-гостиная	22,59
		43,84 м²

Условные обозначения

-  - существующие стены
 -  - выключатель одноклавишный
 -  - выключатель двухклавишный
 -  - выключатель перекрестный
 -  - розетка
 -  - розетка влагозащищенная
 -  - розетка USB
 -  - интернет розетка
 -  - телевизионная розетка
 -  - электровывод

дизайнер: Кривошатская Е. _____
+7 (977) 809 44 19

чертил: Кривошатская Е. _____
+7 (977) 809 44 19

Заказчик:

М 1:50, 1:1

05.10.2023

Дизайн проект квартиры

Адрес: _____

Схема расположения розеток

стадия
ДП


формат А3

Лист

.17

ЕК

Схема отделки стен. М1:50

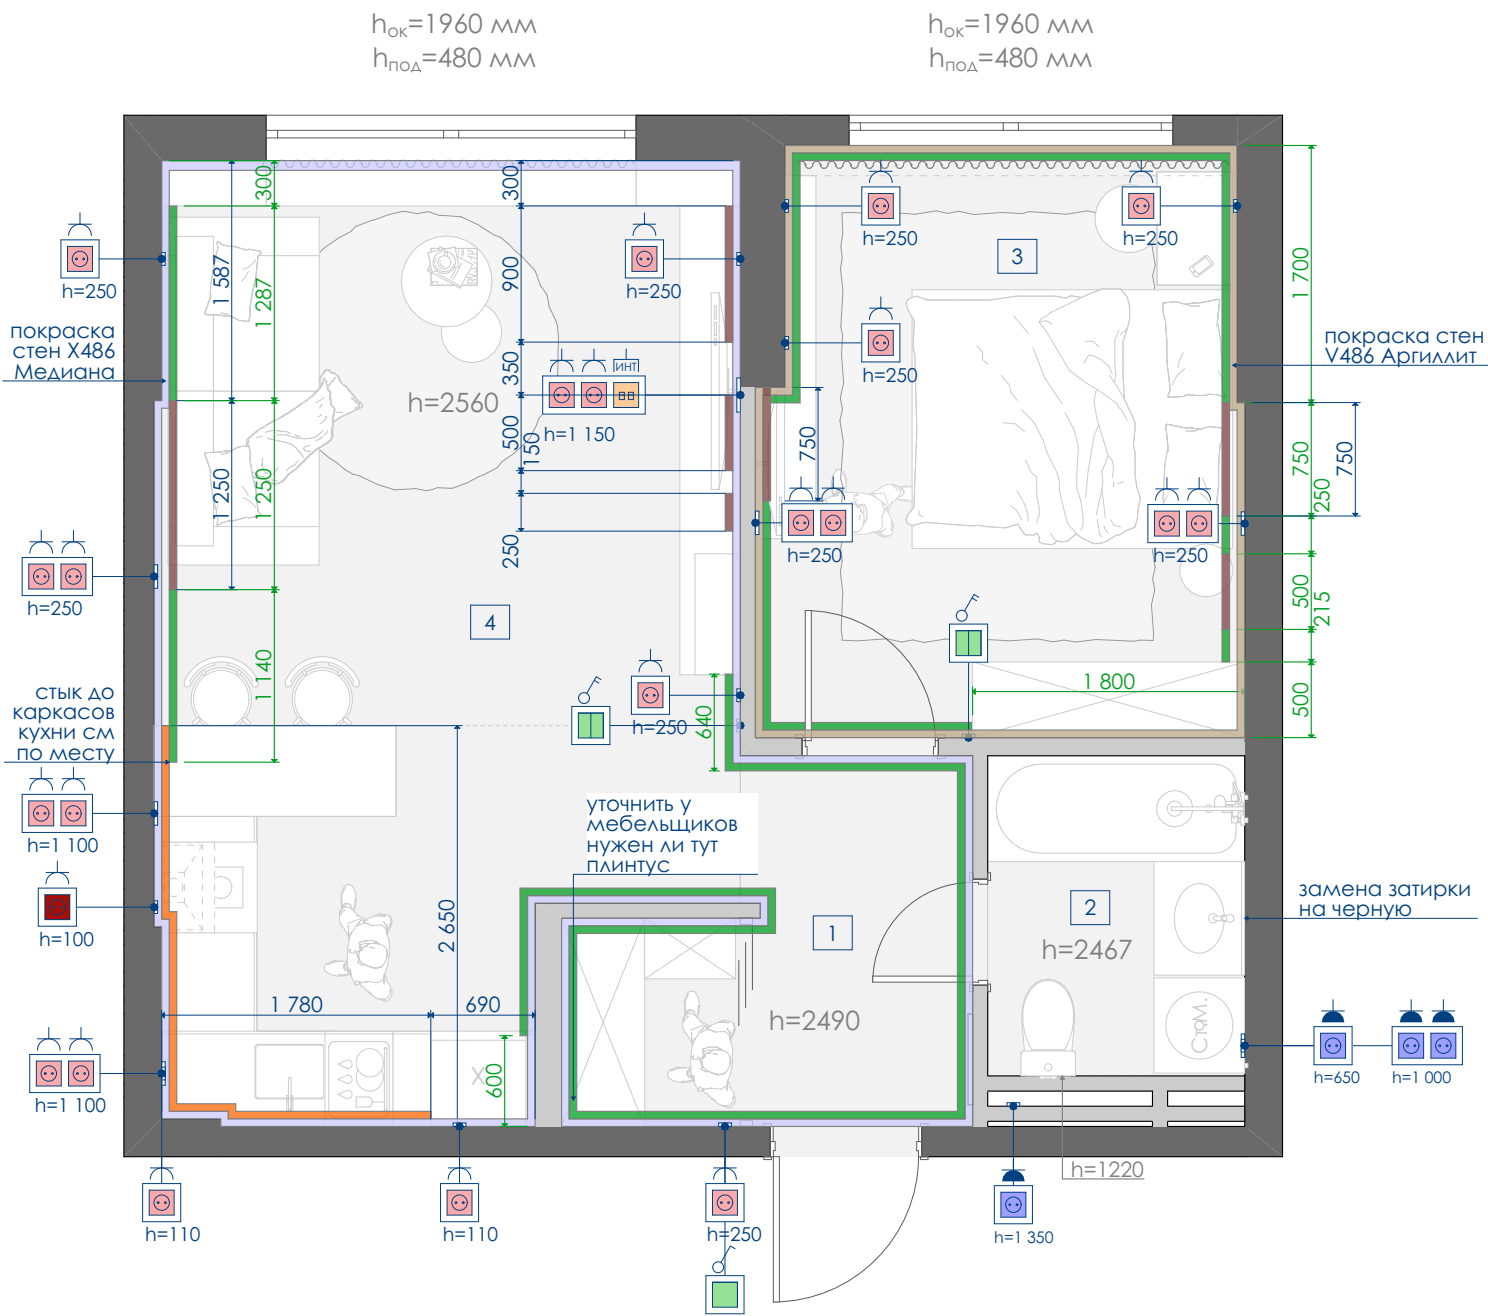

Экспликация помещений

№	Наименование	Площадь,м2
1	Прихожая	5,38
2	Ванная	3,60
3	Спальня	12,27
4	Кухня-гостиная	22,59
		43,84 м²

Условные обозначения

■ - существующие стены

Ведомость напольных покрытий

№ пом.	Наименование помещений	Кол-во, м2/м.п.	Штриховка на плане
	КЕРАМОГРАНИТ		
4	Кухня - фартук	3,8 м2	
	ПОКРАСКА стен X486 Медиана		
1,4	Прихожая / Кухня-гостиная	50 м2	
	ПОКРАСКА стен V486 Аргиллит		
3	Спальня	31,5 м2	
	2 D ПАНЕЛИ		
3	Кухня-гостиная	20 шт.	
	ПЛИНТУС накладной		
1,3,4	Прихожая / Кухня - гостиная / Спальня	25 м.п.	

Примечание

- Объемы материалов указаны без учета запаса и подрезки (по площади пола). Смотреть совместно с Ведомостью отделочных материалов и Визуализациями интерьера. Все покрытия из одинаковых материалов выполнить единым контуром без стыка, в одном уровне. Если есть необходимость в стыковке - стык выполнить по центру дверного полотна (20 мм от края стены), если не указано иного.
- Покрытия из различных материалов стыковать в одном уровне по центру дверного полотна (20 мм от края стены), если не указано иного. Необходимый минимальный зазор между материалами заполнять с помощью пробкового компенсатора или др. материалов (уточнить).
- Ширина межплиточных швов 1,0-1,5 мм (зависит от типа плитки, уточнять по месту).
- Конфигурация покрытий на плане - рекомендуемая, без учета швов, соблюдать точки и линии симметрии, указанные на чертеже.

дизайнер: Кривошатская Е.
+7 (977) 809 44 19
чертил: Кривошатская Е.
+7 (977) 809 44 19

Заказчик:

М 1:1, 1:50

05.10.2023

Дизайн проект квартиры

Адрес: _____

Схема отделки стен

стадия
ДП
формат А3

Лист
.18

